


## U.7

lokal usługowy

nr lokalu **U.7**  
kondygnacja **1**  
parter

pow. użytkowa **128,42 m<sup>2</sup>**

Powierzchnie liczone wg PN-ISO 9836-1997. Karta katalogowa jest załącznikiem do umowy.  
**UWAGA:** Wymiary oraz instalacje wyrysowano na podstawie projektu budowlanego.  
Mogą nastąpić nieznaczne zmiany zgodnie z postanowieniami umowy deweloperskiej.

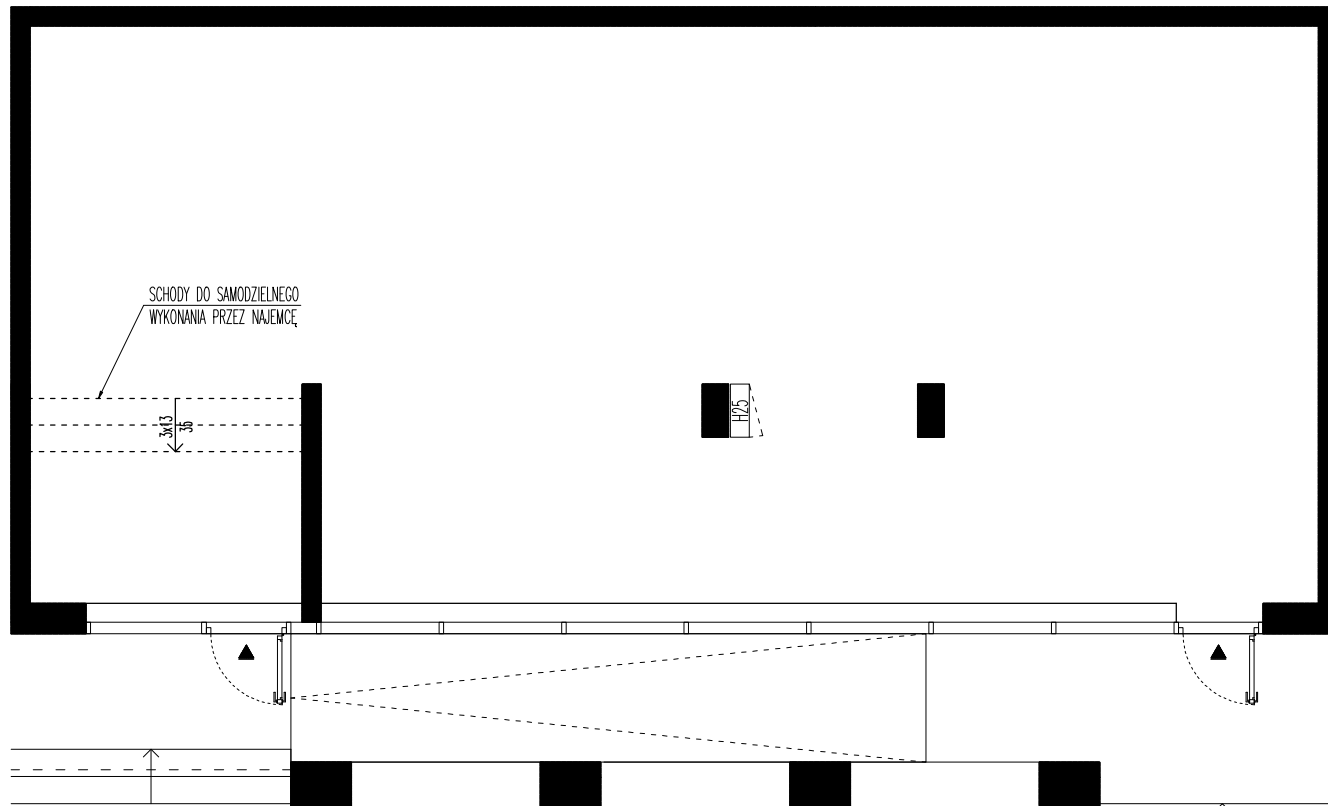

0 1m 2m 3m



skala 1:100

konstrukcja i szachty instalacyjne

**PROFBUD**

biuro@profbud.info  
tel. 605 606 606

JA2PLUS PRACOWNIA ARCHYTEKTONICZNA