
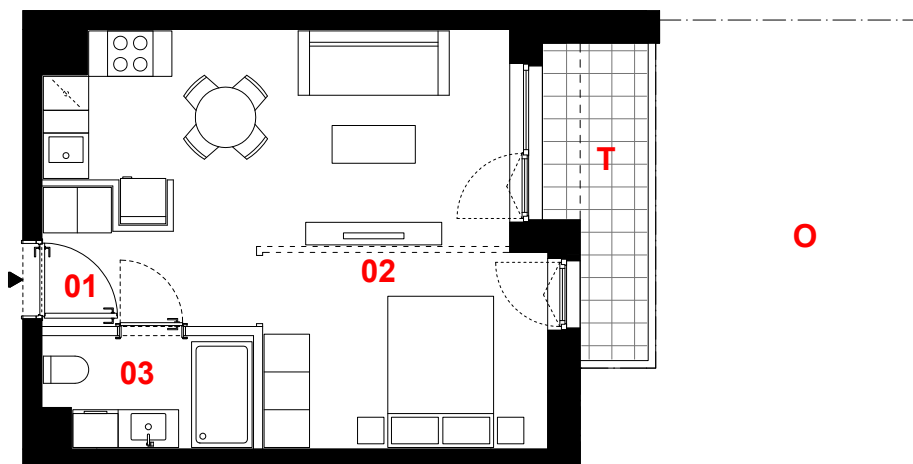


# OSIEDLE PRIMO

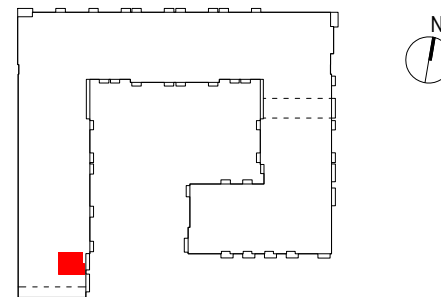

## A003

mieszkanie	1 pokój z aneksem
klatka	A
nr lokalu	001
kondygnacja	1
piętro	parter
taras	4,70 m <sup>2</sup>
ogródek	22,00 m <sup>2</sup>

### oznaczenie pomieszczeń

01	przedpokój	2,69 m <sup>2</sup>
02	pokój dzienny + aneks kuchenny	27,19 m <sup>2</sup>
03	łazienka	3,84 m <sup>2</sup>

suma pow. użytkowej **33,72 m<sup>2</sup>**

Powierzchnia użytkowa liczona wg normy PN-ISO 9836:2015-12. Szczegółowe zasady ustalania powierzchni lokalu po jego wybudowaniu określa umowa. Powierzchnia lokalu może ulec zmianom w przypadkach określonych umową. Aranżacja ma charakter przykładowy, umeblowanie nie stanowi wyposażenia lokalu.

0 1m 2m 3m



skala 1:100

- propozycja aranżacji
- ściany działowe
- konstrukcja i szachty instalacyjne

**PROFBUD**

biuro@profbud.info  
tel. 605 606 606

JA2PLUS PRACOWNIA ARCHYTEKTONICZNA