



# OSIEDLE PRIMO

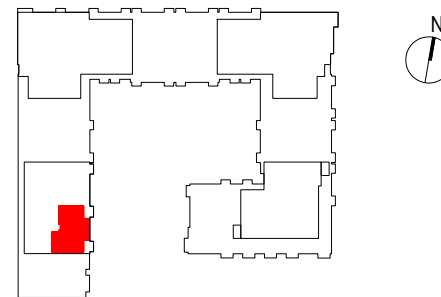

## A074

mieszkanie	<b>4 pokoje z aneksem</b>
klatka	<b>A</b>
nr lokalu	<b>074</b>
kondygnacja	<b>6</b>
piętro	<b>5</b>
balkon	<b>5,15 m<sup>2</sup></b>
balkon	<b>5,42 m<sup>2</sup></b>
dach	<b>25,00 m<sup>2</sup></b>
<b>oznaczenie pomieszczeń</b>	
<b>01</b> przedpokój	<b>13,82 m<sup>2</sup></b>
<b>02</b> pokój dzienny + aneks kuchenny	<b>26,79 m<sup>2</sup></b>
<b>03</b> pokój	<b>14,71 m<sup>2</sup></b>
<b>04</b> pokój	<b>13,03 m<sup>2</sup></b>
<b>05</b> pokój	<b>10,76 m<sup>2</sup></b>
<b>06</b> łazienka	<b>3,74 m<sup>2</sup></b>
<b>07</b> łazienka	<b>3,98 m<sup>2</sup></b>
<b>08</b> pralnia	<b>2,35 m<sup>2</sup></b>
<b>suma pow. użytkowej</b>	<b>89,18 m<sup>2</sup></b>

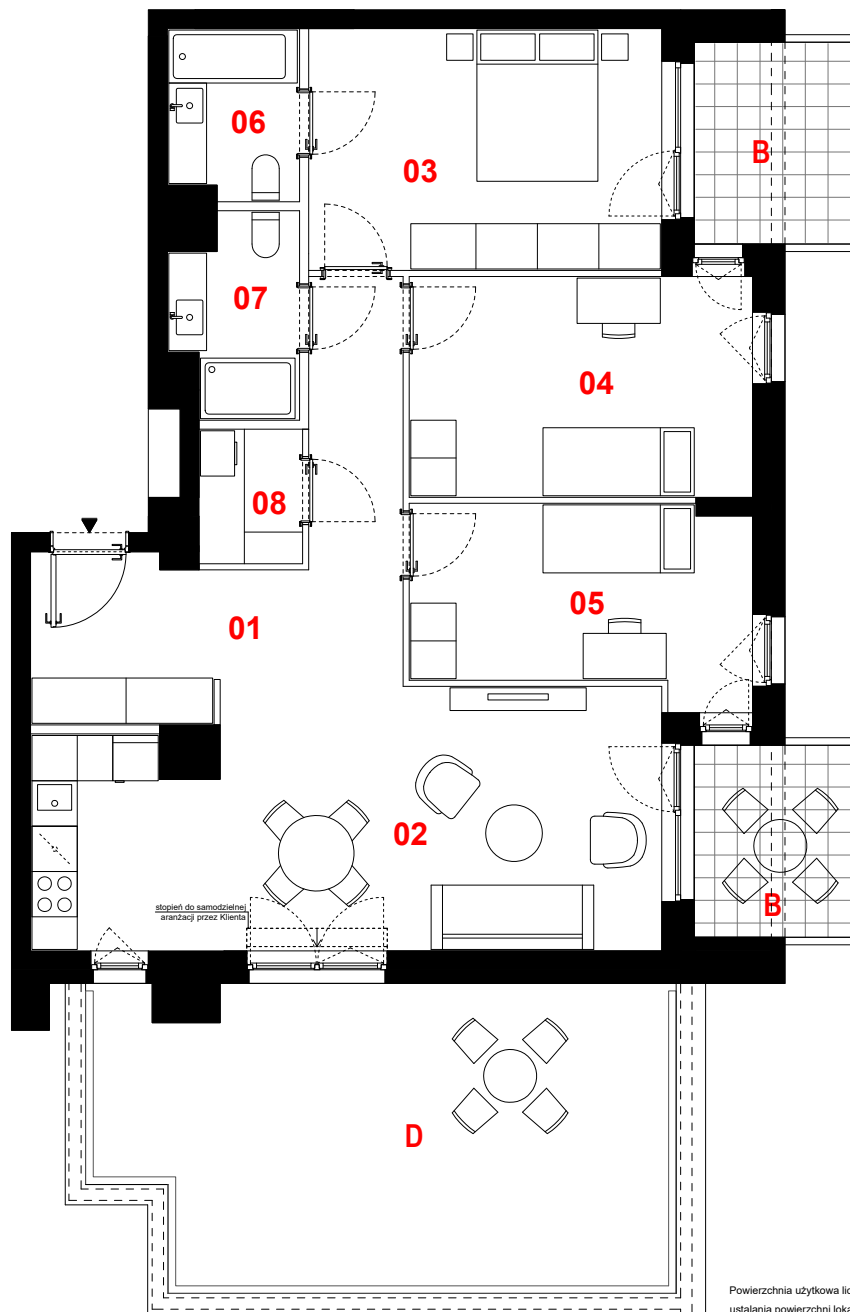

0 1m 2m 3m



skala 1:100

Powierzchnia użytkowa liczona wg normy PN-ISO 9836:2015-12. Szczegółowe zasady ustalania powierzchni lokalu po jego wybudowaniu określa umowa. Powierzchnia lokalu może ulec zmianom w przypadkach określonych umową. Aranżacja ma charakter przykładowy, umeblowanie nie stanowi wyposażenia lokalu

— ściany działowe  
 ■ konstrukcja i szachty instalacyjne

**PROFBUD**

JA2PLUS PRACOWNIA ARCHITEKTONICZNA

biuro@profbud.info  
 tel. 605 606 606