


OSIEDLE PRIMO

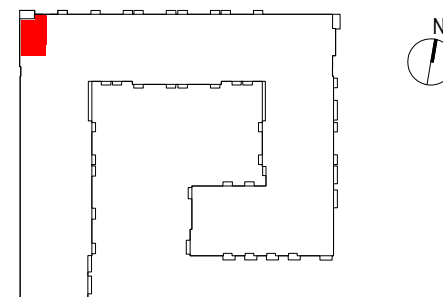

B097


mieszkanie	3 pokoje z aneksem
klatka	B
nr lokalu	097
kondygnacja	2
piętro	1
balkon	7,66 m²

oznaczenie pomieszczeń

01 przedpokój	9,76 m²
02 pokój dzienny + aneks kuchenny	21,55 m²
03 pokój	13,32 m²
04 pokój	9,83 m²
05 łazienka	3,86 m²

suma pow. użytkowej 58,32 m²

Powierzchnia użytkowa liczona wg normy PN-ISO 9836:2015-12. Szczegółowe zasady ustalania powierzchni lokalu po jego wybudowaniu określa umowa. Powierzchnia lokalu może ulec zmianom w przypadkach określonych umową. Aranżacja ma charakter przykładowy, umeblowanie nie stanowi wyposażenia lokalu.

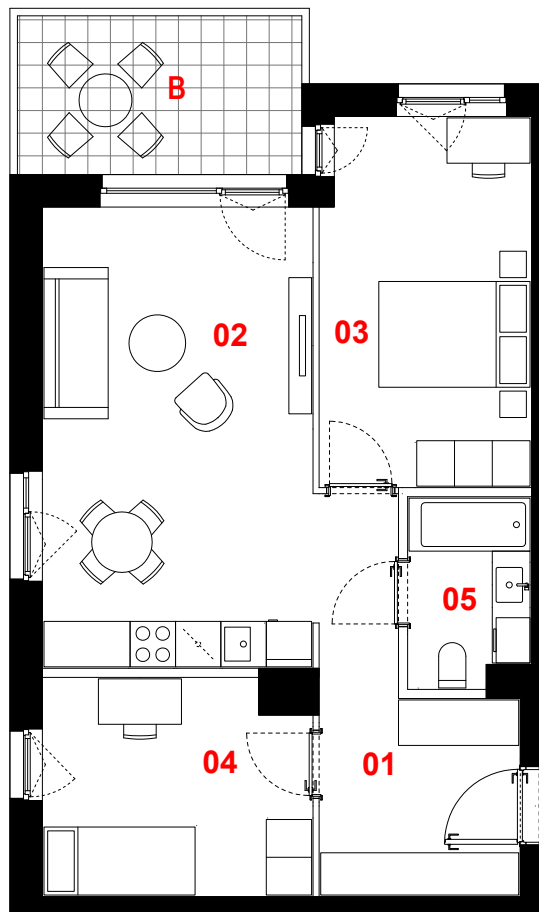

0 1m 2m 3m



skala 1:100

— ściany działowe
— konstrukcja i szachty instalacyjne

PROFBUD

JA2PLUS PRACOWNIA ARCHYTEKTONICZNA

biuro@profbud.info
tel. 605 606 606