
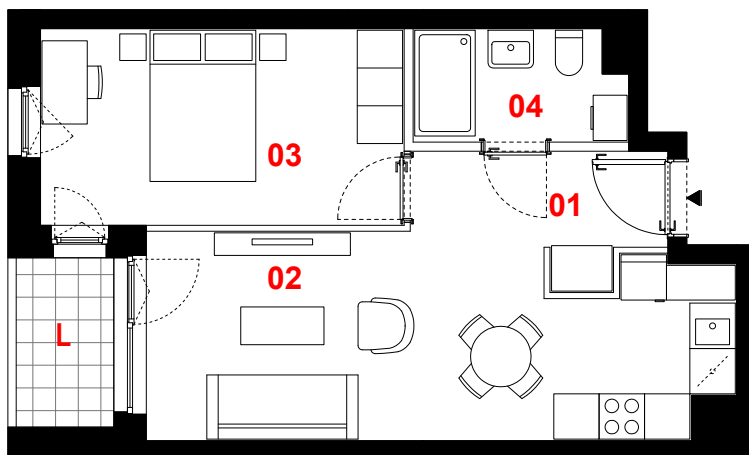


OSIEDLE PRIMO

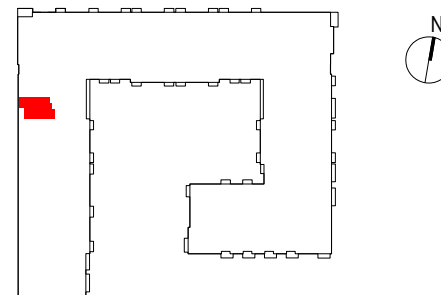

B110

mieszkanie	2 pokoje z aneksem
klatka	B
nr lokalu	110
kondygnacja	3
piętro	2
loggia	2,75 m²

oznaczenie pomieszczeń

01 przedpokój	4,36 m²
02 pokój dzienny + aneks kuchenny	19,47 m²
03 pokój	12,28 m²
04 łazienka	3,94 m²

suma pow. użytkowej **40,05 m²**

Powierzchnia użytkowa liczona wg normy PN-ISO 9836:2015-12. Szczegółowe zasady ustalania powierzchni lokalu po jego wybudowaniu określa umowa. Powierzchnia lokalu może ulec zmianom w przypadkach określonych umową. Aranżacja ma charakter przykładowy, umeblowanie nie stanowi wyposażenia lokalu.

0 1m 2m 3m



skala 1:100



ściany działowe



konstrukcja i szachty instalacyjne

PROFBUD

biuro@profbud.info

tel. 605 606 606

JA2PLUS PRACOWNIA ARCHYTEKTONICZNA