


OSIEDLE PRIMO

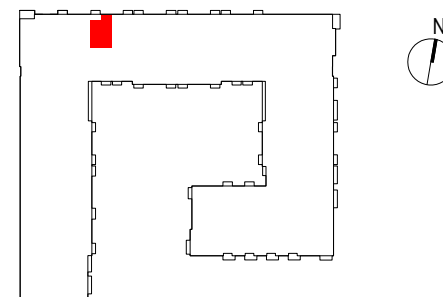

B116


mieszkanie	1 pokój z aneksem
klatka	B
nr lokalu	116
kondygnacja	3
piętro	2
balkon	4,51 m²

oznaczenie pomieszczeń

01 przedpokój	3,32 m²
02 pokój dzienny + aneks kuchenny	32,20 m²
03 łazienka	4,25 m²

suma pow. użytkowej 39,77 m²

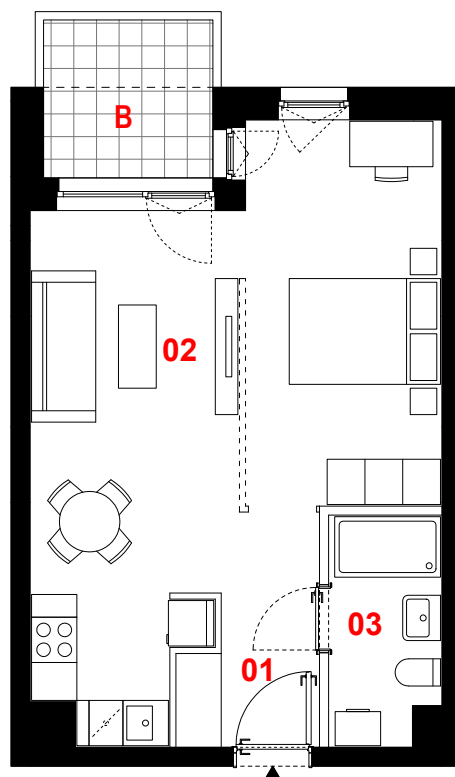


Powierzchnia użytkowa liczona wg normy PN-ISO 9836:2015-12. Szczegółowe zasady ustalania powierzchni lokalu po jego wybudowaniu określa umowa. Powierzchnia lokalu może ulec zmianom w przypadkach określonych umową. Aranżacja ma charakter przykładowy, umeblowanie nie stanowi wyposażenia lokalu.



0 1m 2m 3m



skala 1:100

-  propozycja aranżacji
-  ściany działowe
-  konstrukcja i szachty instalacyjne

PROFBUD

JA2PLUS PRACOWNIA ARCHYTEKTONICZNA

biuro@profbud.info
tel. 605 606 606