


OSIEDLE PRIMO

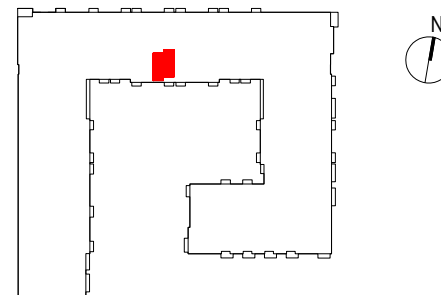

B136


mieszkanie	2 pokoje z aneksem
klatka	B
nr lokalu	136
kondygnacja	4
piętro	3
balkon	4,20 m²

oznaczenie pomieszczeń

01	przedpokój	3,39 m²
02	pokój dzienny + aneks kuchenny	21,39 m²
03	pokój	9,09 m²
04	łazienka	3,43 m²

suma pow. użytkowej 37,30 m²

Powierzchnia użytkowa liczona wg normy PN-ISO 9836:2015-12. Szczegółowe zasady ustalania powierzchni lokalu po jego wybudowaniu określa umowa. Powierzchnia lokalu może ulec zmianom w przypadkach określonych umową. Aranżacja ma charakter przykładowy, umeblowanie nie stanowi wyposażenia lokalu.

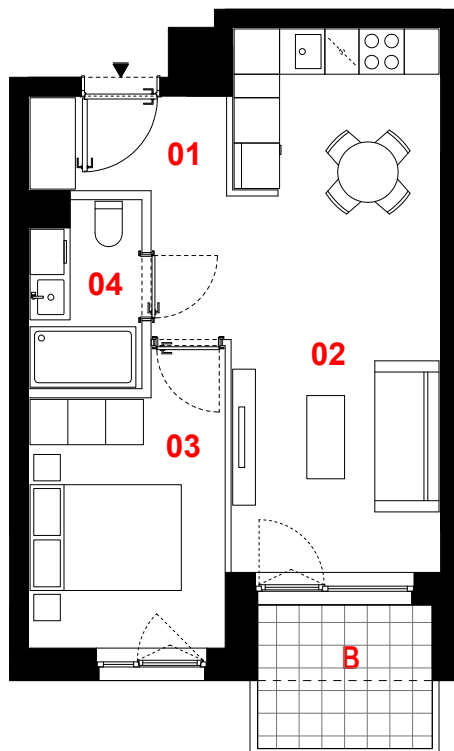

0 1m 2m 3m



skala 1:100

— ściany działowe
— konstrukcja i szachty instalacyjne

PROFBUD

biuro@profbud.info
tel. 605 606 606

JA2PLUS PRACOWNIA ARCHYTEKTONICZNA