


OSIEDLE PRIMO

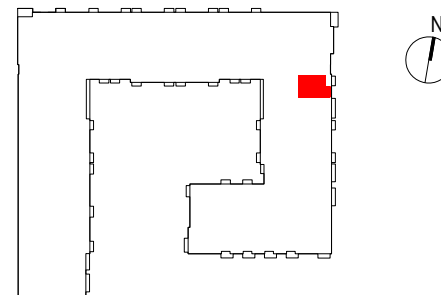

C203


| | |
|-------------|---------------------------|
| mieszkanie | 2 pokoje z aneksem |
| klatka | C |
| nr lokalu | 203 |
| kondygnacja | 3 |
| piętro | 2 |
| balkon | 4,71 m² |

oznaczenie pomieszczeń

| | |
|--|----------------------------|
| 01 przedpokój | 4,82 m² |
| 02 pokój dzienny + aneks kuchenny | 17,43 m² |
| 03 pokój | 12,28 m² |
| 04 łazienka | 4,66 m² |

suma pow. użytkowej 39,19 m²

Powierzchnia użytkowa liczona wg normy PN-ISO 9836:2015-12. Szczegółowe zasady ustalania powierzchni lokalu po jego wybudowaniu określa umowa. Powierzchnia lokalu może ulec zmianom w przypadkach określonych umową. Aranżacja ma charakter przykładowy, umeblowanie nie stanowi wyposażenia lokalu.

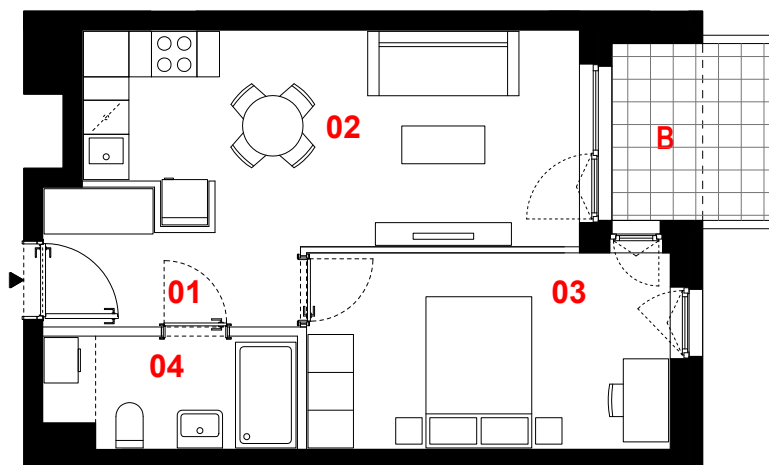

0 1m 2m 3m



skala 1:100



ściany działowe



konstrukcja i szachty instalacyjne

PROFBUD

biuro@profbud.info

tel. 605 606 606

JA2PLUS PRACOWNIA ARCHYTEKTONICZNA