
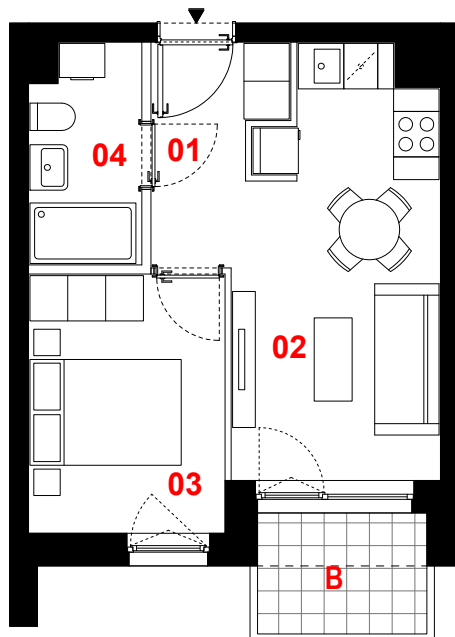


OSIEDLE PRIMO

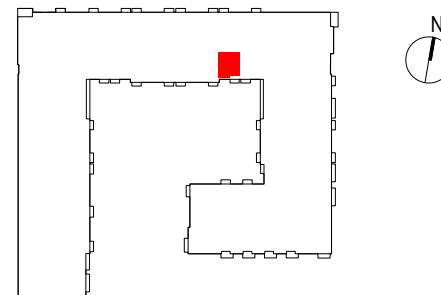

C208

mieszkanie	2 pokoje z aneksem
klatka	C
nr lokalu	208
kondygnacja	4
piętro	3
balkon	3,43 m ²

oznaczenie pomieszczeń

01	przedpokój	4,04 m ²
02	pokój dzienny + aneks kuchenny	14,22 m ²
03	pokój	8,74 m ²
04	łazienka	4,08 m ²

suma pow. użytkowej **31,08 m²**

Powierzchnia użytkowa liczona wg normy PN-ISO 9836:2015-12. Szczegółowe zasady ustalania powierzchni lokalu po jego wybudowaniu określa umowa. Powierzchnia lokalu może ulec zmianom w przypadkach określonych umową. Aranżacja ma charakter przykładowy, umeblowanie nie stanowi wyposażenia lokalu.

0 1m 2m 3m



skala 1:100

— ściany działowe
— konstrukcja i szachty instalacyjne

PROFBUD

biuro@profbud.info
tel. 605 606 606

JA2PLUS PRACOWNIA ARCHYTEKTONICZNA