


# OSIEDLE PRIMO

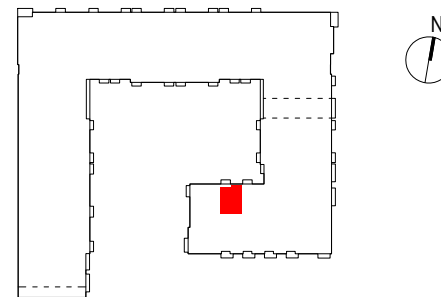

## D258


mieszkanie	<b>1 pokój z aneksem</b>
klatka	<b>D</b>
nr lokalu	<b>258</b>
kondygnacja	<b>1</b>
piętro	<b>parter</b>
taras	<b>3,51 m<sup>2</sup></b>
ogródek	<b>9,00 m<sup>2</sup></b>

### oznaczenie pomieszczeń

<b>01</b> przedpokój	<b>2,85 m<sup>2</sup></b>
<b>02</b> pokój dzienny + aneks kuchenny	<b>29,89 m<sup>2</sup></b>
<b>03</b> łazienka	<b>4,08 m<sup>2</sup></b>

**suma pow. użytkowej 36,82 m<sup>2</sup>**


 

Powierzchnia użytkowa liczona wg normy PN-ISO 9836:2015-12. Szczegółowe zasady ustalania powierzchni lokalu po jego wybudowaniu określa umowa. Powierzchnia lokalu może ulec zmianom w przypadkach określonych umową. Aranżacja ma charakter przykładowy, umeblowanie nie stanowi wyposażenia lokalu.

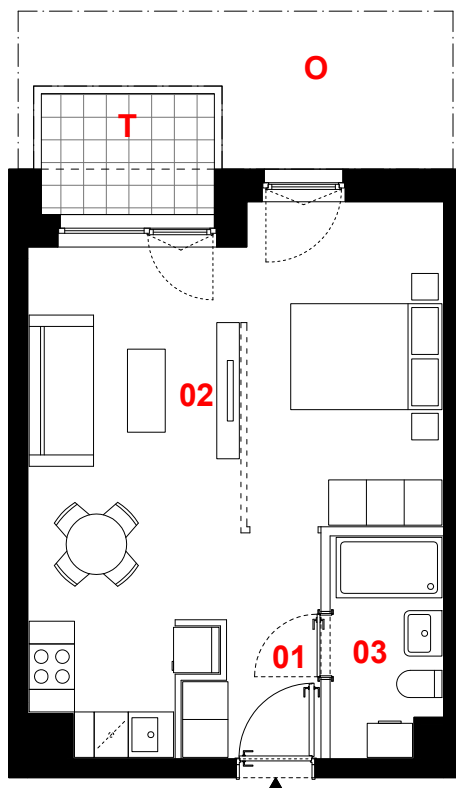

0 1m 2m 3m



skala 1:100

-  propozycja aranżacji
-  ściany działowe
-  konstrukcja i szachty instalacyjne

**PROFBUD**

biuro@profbud.info  
tel. 605 606 606

JA2PLUS PRACOWNIA ARCHYTEKTONICZNA