
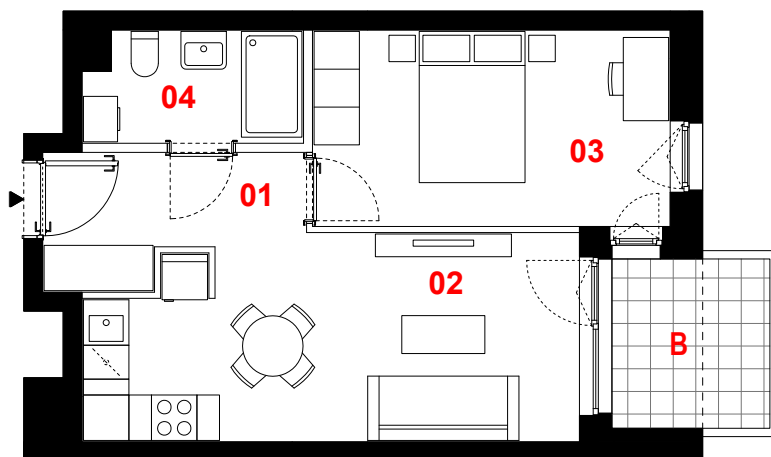


# OSIEDLE PRIMO

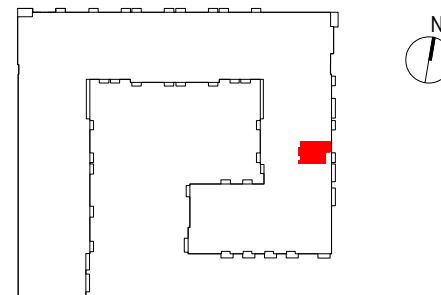

## D280

mieszkanie	2 pokoje z aneksem
klatka	D
nr lokalu	280
kondygnacja	3
piętro	2
balkon	4,51 m <sup>2</sup>

### oznaczenie pomieszczeń

01	przedpokój	4,90 m <sup>2</sup>
02	pokój dzienny + aneks kuchenny	16,78 m <sup>2</sup>
03	pokój	12,08 m <sup>2</sup>
04	łazienka	4,05 m <sup>2</sup>

suma pow. użytkowej **37,81 m<sup>2</sup>**

Powierzchnia użytkowa liczona wg normy PN-ISO 9836:2015-12. Szczegółowe zasady ustalania powierzchni lokalu po jego wybudowaniu określa umowa. Powierzchnia lokalu może ulec zmianom w przypadkach określonych umową. Aranżacja ma charakter przykładowy, umeblowanie nie stanowi wyposażenia lokalu.

0 1m 2m 3m



skala 1:100



ściany działowe



konstrukcja i szachty instalacyjne

**PROFBUD**

biuro@profbud.info

tel. 605 606 606

JA2PLUS PRACOWNIA ARCHYTEKTONICZNA