


# OSIEDLE PRIMO

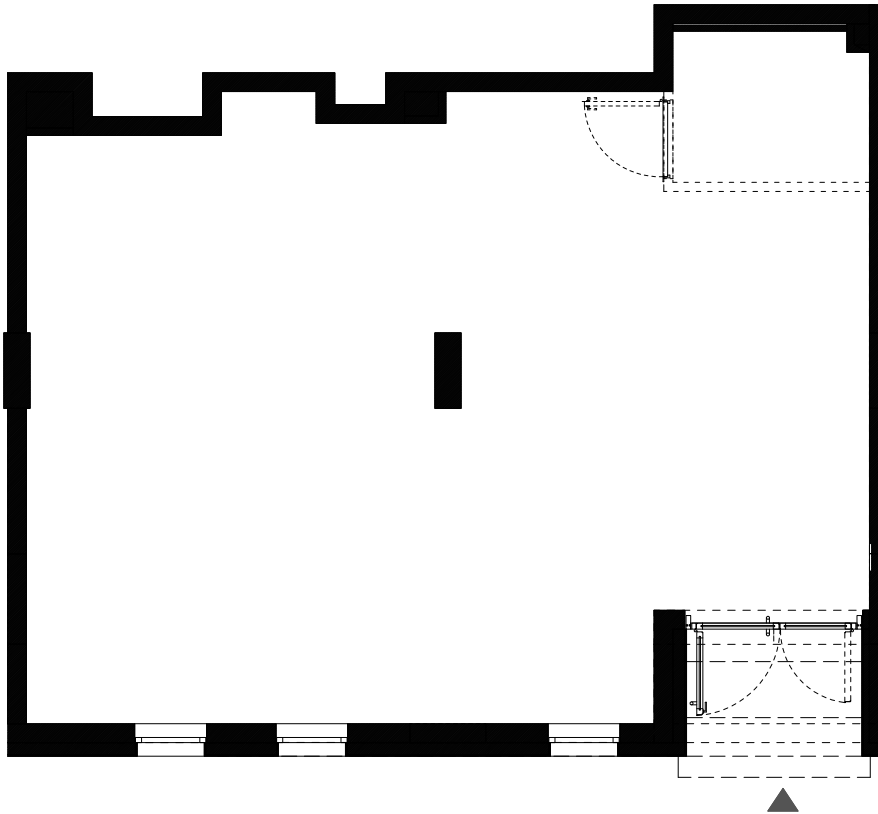

## U.4

lokal usługowy

nr lokalu

**004**

kondygnacja

**1**

piętro

**parter**


powierzchnia użytkowa

**87,65 m<sup>2</sup>**

0 1m 2m 3m



skala 1:100

 konstrukcja i szachty instalacyjne

**PROFBUD**

biuro@profbud.info

tel. 605 606 606

JA2PLUS PRACOWNIA ARCHYTEKTONICZNA

Powierzchnia użytkowa lokalu liczona wg normy PN-ISO 9836:2015-12.  
Szczegółowe zasady ustalenia powierzchni lokalu po jego wybudowaniu określa umowa.  
Powierzchnia lokalu może ulec zmianom w przypadkach określonych umową.