

# OSIEDLE PRIMO



## U.6

lokal usługowy

nr lokalu

**006**

kondygnacja


**1**

piętro

**parter**

powierzchnia użytkowa


**89,11 m<sup>2</sup>**

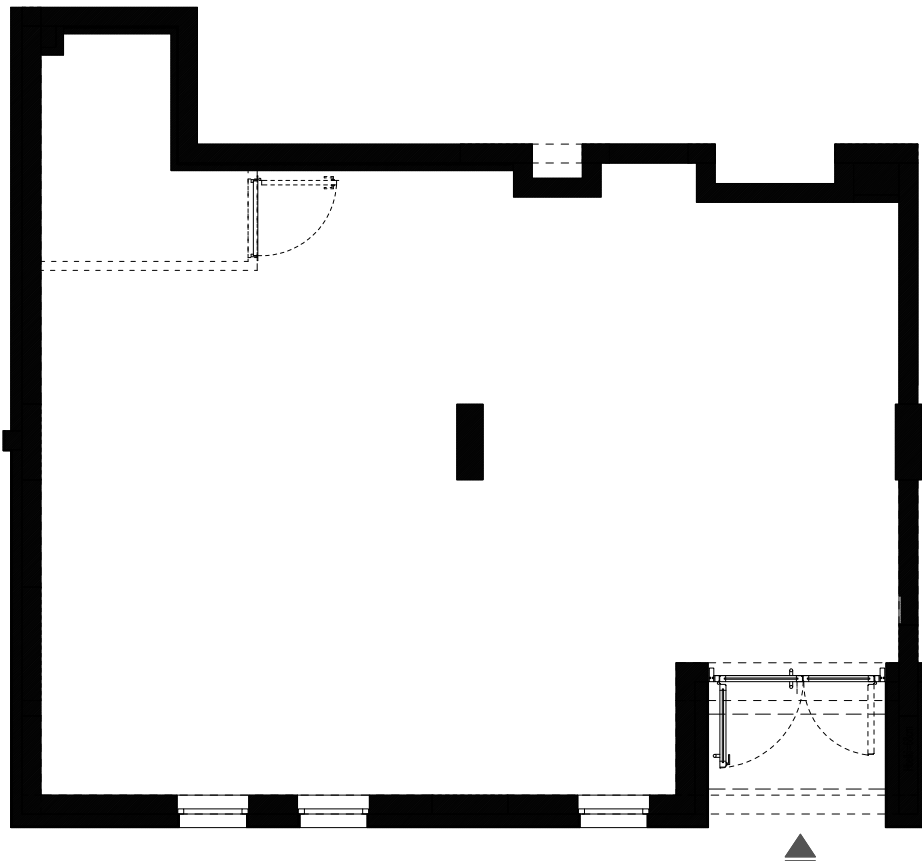

0 1m 2m 3m



skala 1:100

 konstrukcja i szachty instalacyjne

Powierzchnia użytkowa lokalu liczona wg normy PN-ISO 9836:2015-12.  
Szczegółowe zasady ustalenia powierzchni lokalu po jego wybudowaniu określa umowa.  
Powierzchnia lokalu może ulec zmianom w przypadkach określonych umową.

**PROFBUD**

biuro@profbud.info

tel. 605 606 606

JA2PLUS PRACOWNIA ARCHYTEKTONICZNA