
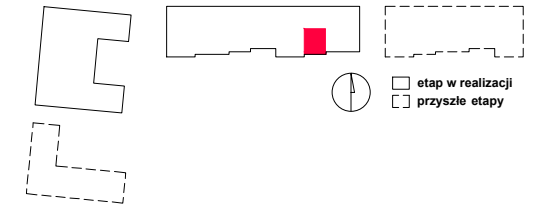


# OSIEDLE STELLA

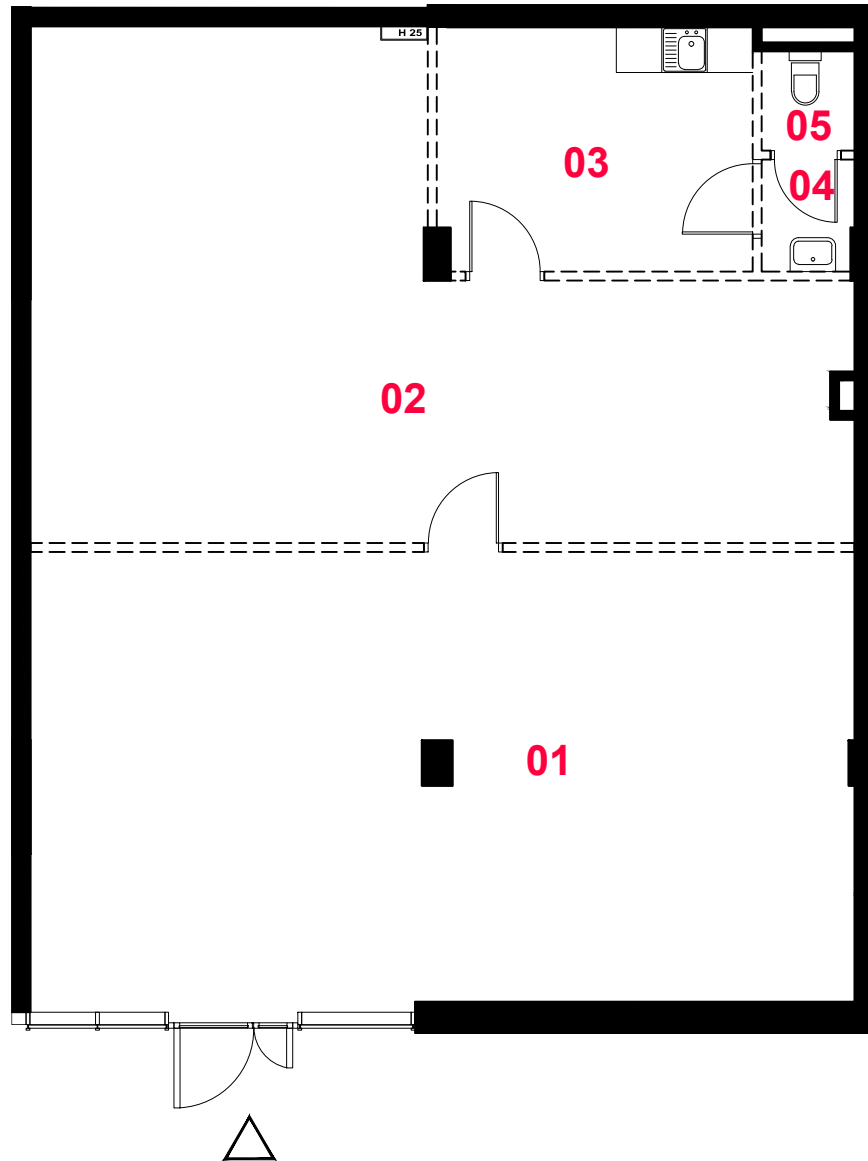

lokal usługowy

## U09

budynek

C

nr lokalu

09

piętro

0

### oznaczenie pomieszczeń

01 pom. usługowe	64.19 m <sup>2</sup>
02 zaplecze	54.65 m <sup>2</sup>
03 zaplecze	13.16 m <sup>2</sup>
04 przedsionek	1.70 m <sup>2</sup>
05 wc	1.53 m <sup>2</sup>

suma pow. uż. **135.23 m<sup>2</sup>**

Powierzchnie liczone wg PN-ISO 9836:1997. Karta katalogowa jest załącznikiem do umowy. UWAGA: Wymiary oraz instalacje wysowano na podstawie projektu budowlanego. Mogą wystąpić nieznaczne zmiany zgodnie z postanowieniami umowy deweloperskiej.

skala 1:100

ściany działowe

konstrukcja i szachty instalacyjne

**PROFBUD**  
MąkaSojka

biuro@profbud.info

tel. 605 606 606