
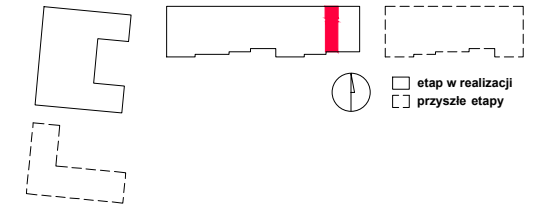


# OSIEDLE STELLA

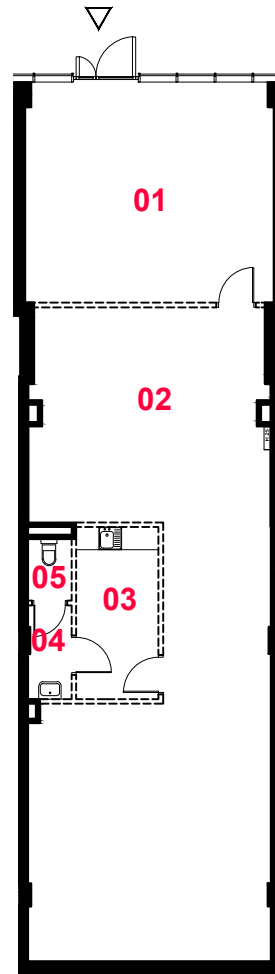

lokal usługowy

## U10

budynek

C

nr lokalu

10

piętro

0

### oznaczenie pomieszczeń

01	pom. usługowe	37.65 m <sup>2</sup>
02	zaplecze	91.53 m <sup>2</sup>
03	zaplecze	9.70 m <sup>2</sup>
04	przedsionek	2.71 m <sup>2</sup>
05	wc	1.79 m <sup>2</sup>

**suma pow. uż. 143.38 m<sup>2</sup>**

Powierzchnie liczone wg PN-ISO 9836:1997. Karta katalogowa jest załącznikiem do umowy. UWAGA: Wymiary oraz instalacje wysowano na podstawie projektu budowlanego. Mogą wystąpić nieznaczne zmiany zgodnie z postanowieniami umowy deweloperskiej.

skala 1:200

ściany działowe

konstrukcja i szachty instalacyjne

**PROFBUD**  
MąkaSojka

biuro@profbud.info

tel. 605 606 606